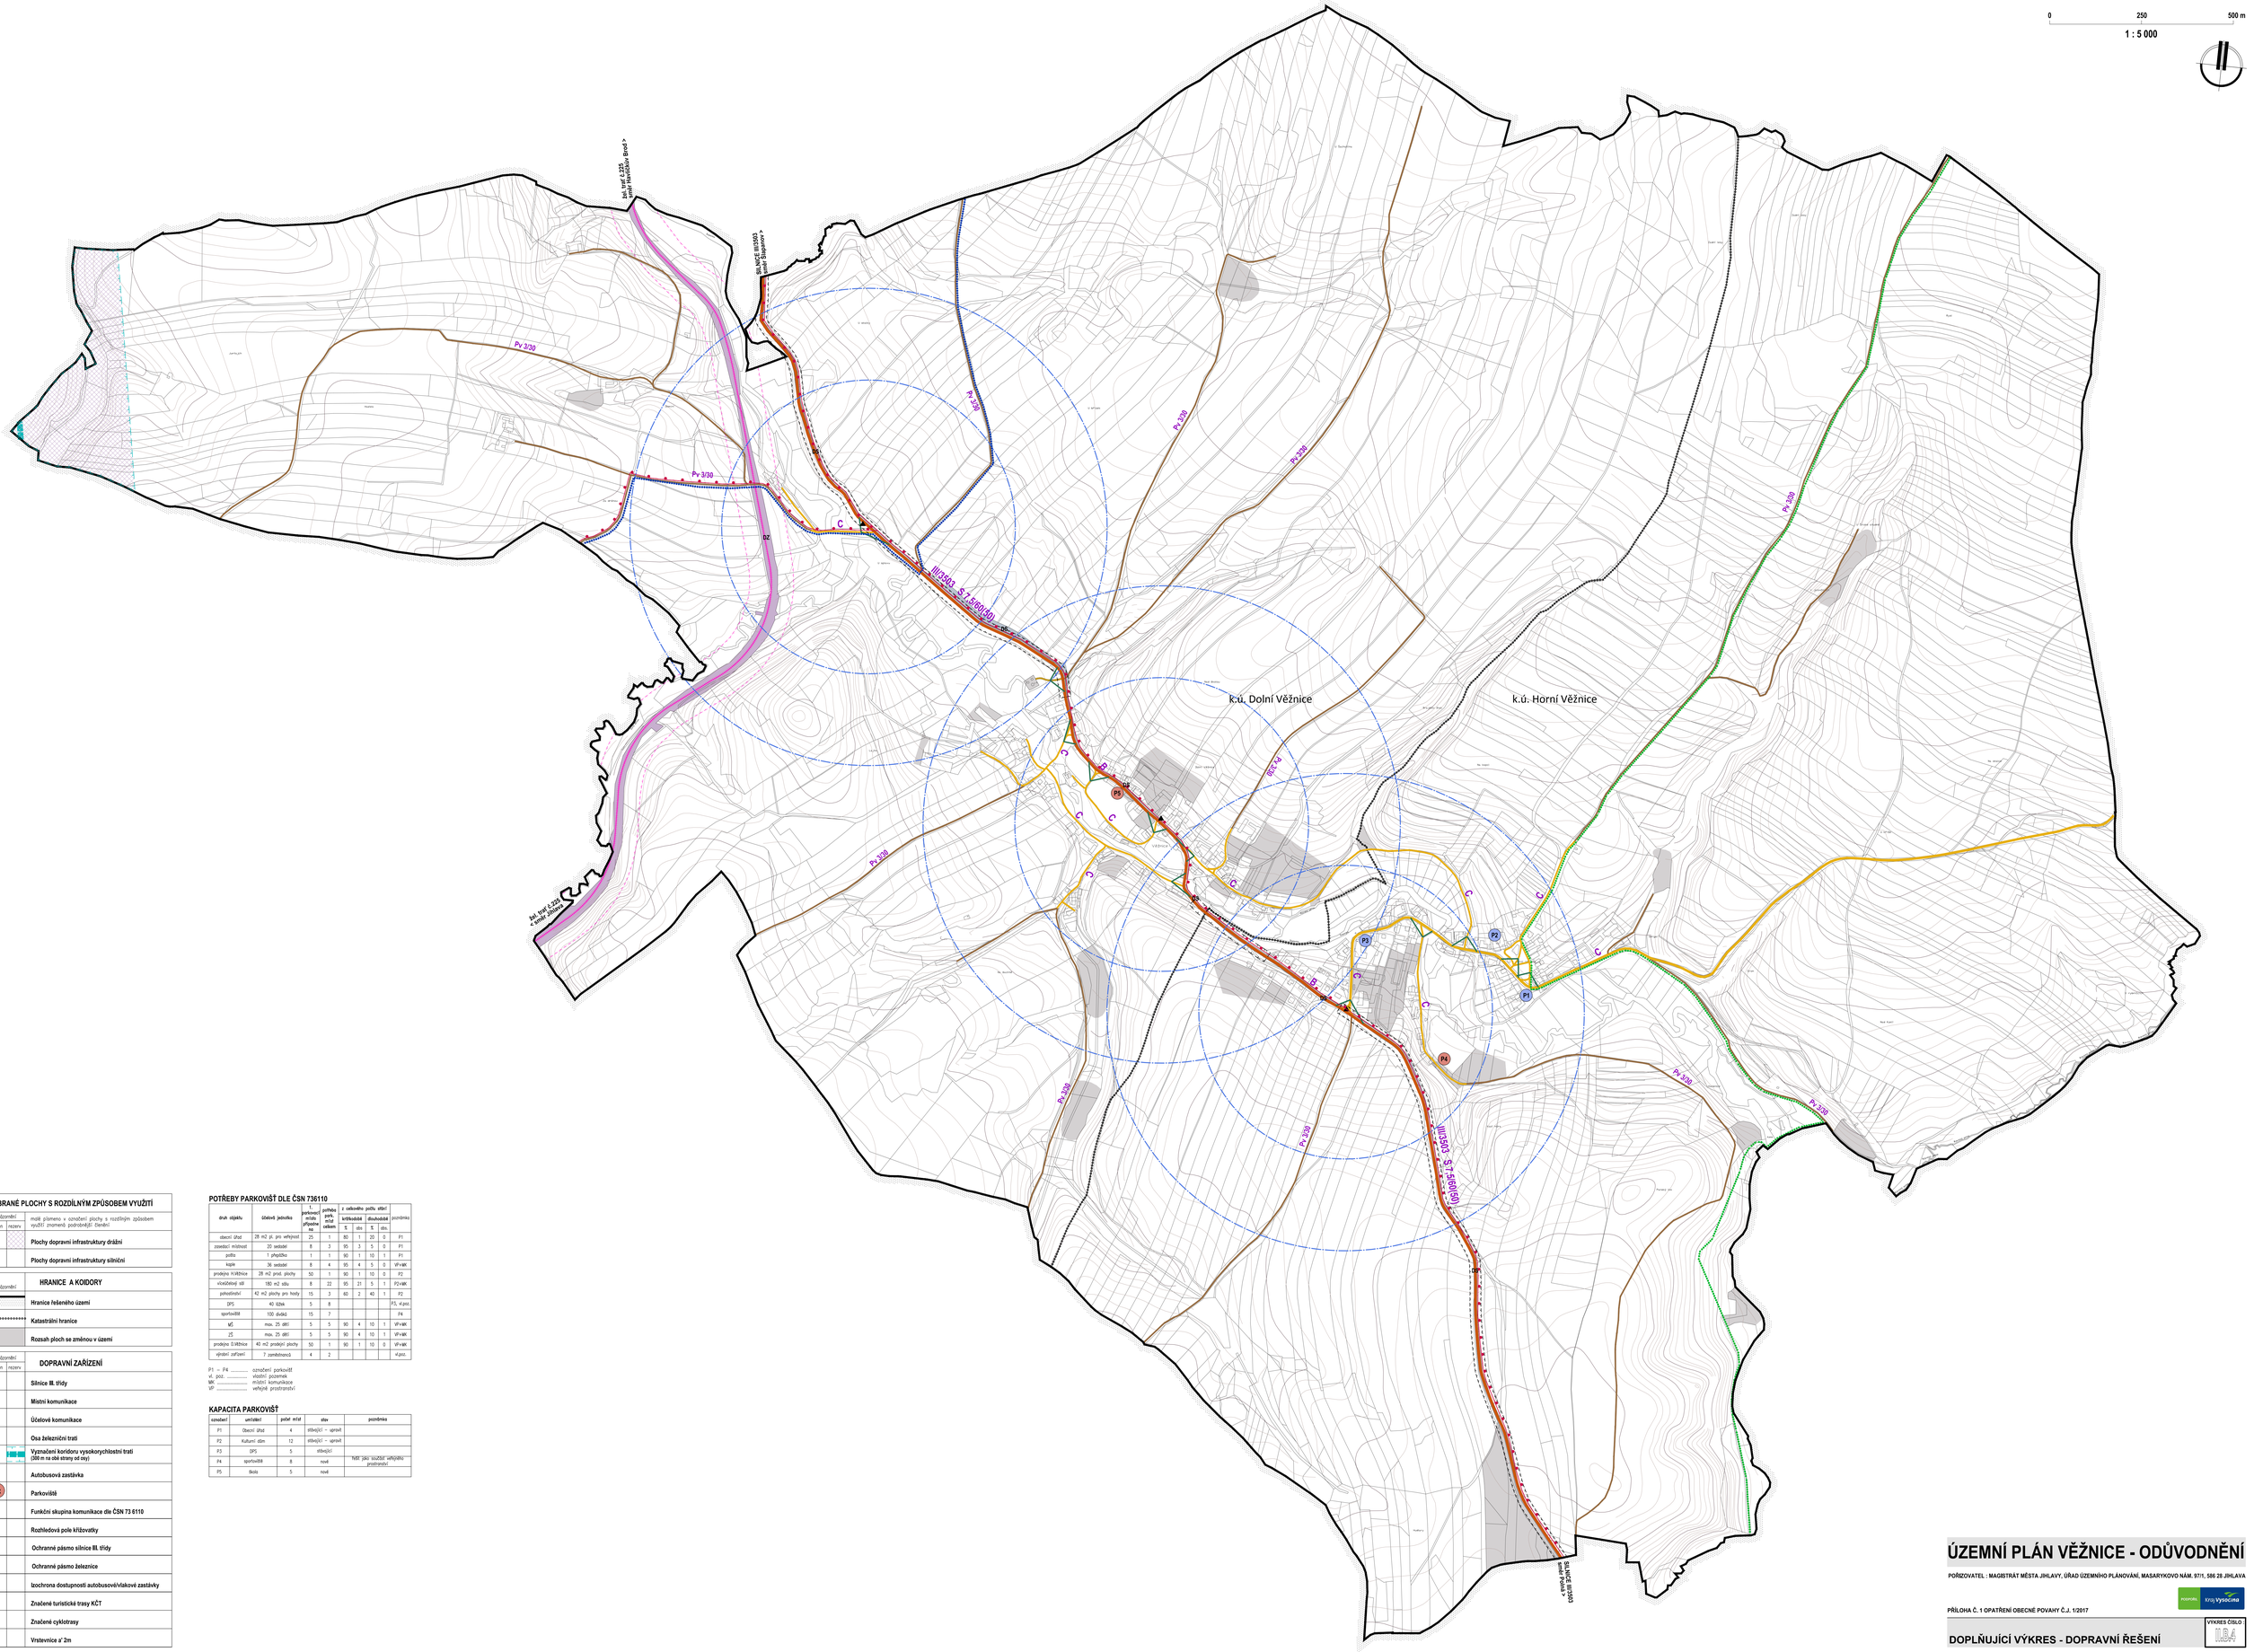

VYBRANÉ PLOCHY S ROZDÍLNÝM ZPŮSOBEM VYUŽITÍ

Grafické znázornění: stabiliz.	změn	rezerv	
			mělé plameno v označení plochy s rozdílným způsobem využití znamená podrobnější členění
			Plochy dopravní infrastruktury drážní
			Plochy dopravní infrastruktury silniční

Grafické znázornění	
	HRANICE A KOIDORY
	Hranice řešeného území
	Katastrální hranice
	Rozsah ploch se změnou v území

Grafické znázornění: stabiliz.	změn	rezerv	
			DOPRAVNÍ ZAŘÍZENÍ
			Silnice III. třídy
			Místní komunikace
			Účelové komunikace
			Osa železniční trati
			Vyznačení koridoru vysokorychlostní trati (300 m na obě strany od osy)
▲			**Autobusová zastávka**
Px	Px		**Parkoviště**
B, C			**Funkční skupina komunikace dle ČSN 73 6110**
			Rozhledová pole křižovatky
			Ochranné pásmo silnice III. třídy
			Ochranné pásmo železnice
			Izochrona dostupnosti autobusové/vlakové zastávky
			Značené turistické trasy KČT
			Značené cyklotrasy
			Vrstevnice a' 2m

POTŘEBY PARKOVIŠŤ DLE ČSN 736110

druh objektu	účelová jednotka	1. parkovací místo případně	potřeba parkovišť celkem	z celkového počtu stání: krátkodobé		dlouhodobé		poznámka
				%	obs.	%	obs.	
obecní úřad	28 m2 pl. pro veřejnost	25	1	80	1	20	0	P1
zasedací místnost	20 sedadel	8	3	95	3	5	0	P1
pošta	1 přepážka	1	1	90	1	10	1	P1
kaple	36 sedadel	8	4	95	4	5	0	VP+MK
prodejna H.Věžnice	28 m2 prod. plochy	50	1	90	1	10	0	P2
víceúčelový sál	180 m2 sálu	8	22	95	21	5	1	P2+MK
pohostinství	42 m2 plochy pro hosty	15	3	60	2	40	1	P2
DPS	40 lůžek	5	8					P3, vl.poz.
sportoviště	100 diváků	15	7					P4
MŠ	max. 25 dětí	5	5	90	4	10	1	VP+MK
ZŠ	max. 25 dětí	5	5	90	4	10	1	VP+MK
prodejna D.Věžnice	40 m2 prodejní plochy	50	1	90	1	10	0	VP+MK
vjezdní zařízení	7 zaměstnanců	4	2					vl.poz.

P1 – P4 ..... označení parkovišť
vl. poz. ..... vlastní pozemek
MK ..... místní komunikace
VP ..... veřejné prostranství

KAPACITA PARKOVIŠŤ

označení	umístění	počet míst	stav	poznámka
P1	Obecní úřad	4	stávající – upravit	
P2	Kulturní dům	12	stávající – upravit	
P3	DPS	5	stávající	
P4	sportoviště	8	nové	řešit jako součást veřejného prostranství
P5	škola	5	nové	

ÚZEMNÍ PLÁN VĚŽNICE - ODŮVODNĚNÍ

POŘIZOVATEL : MAGISTRÁT MĚSTA JIHLAVY, ÚŘAD ÚZEMNÍHO PLÁNOVÁNÍ, MASARYKOVO NÁM. 97/1, 586 28 JIHLAVA

PŘÍLOHA Č. 1 OPATŘENÍ OBECNÉ POVAHY Č.J. 1/2017

DOPLŇUJÍCÍ VÝKRES - DOPRAVNÍ ŘEŠENÍ

VÝKRES ČÍSLO: IBA